


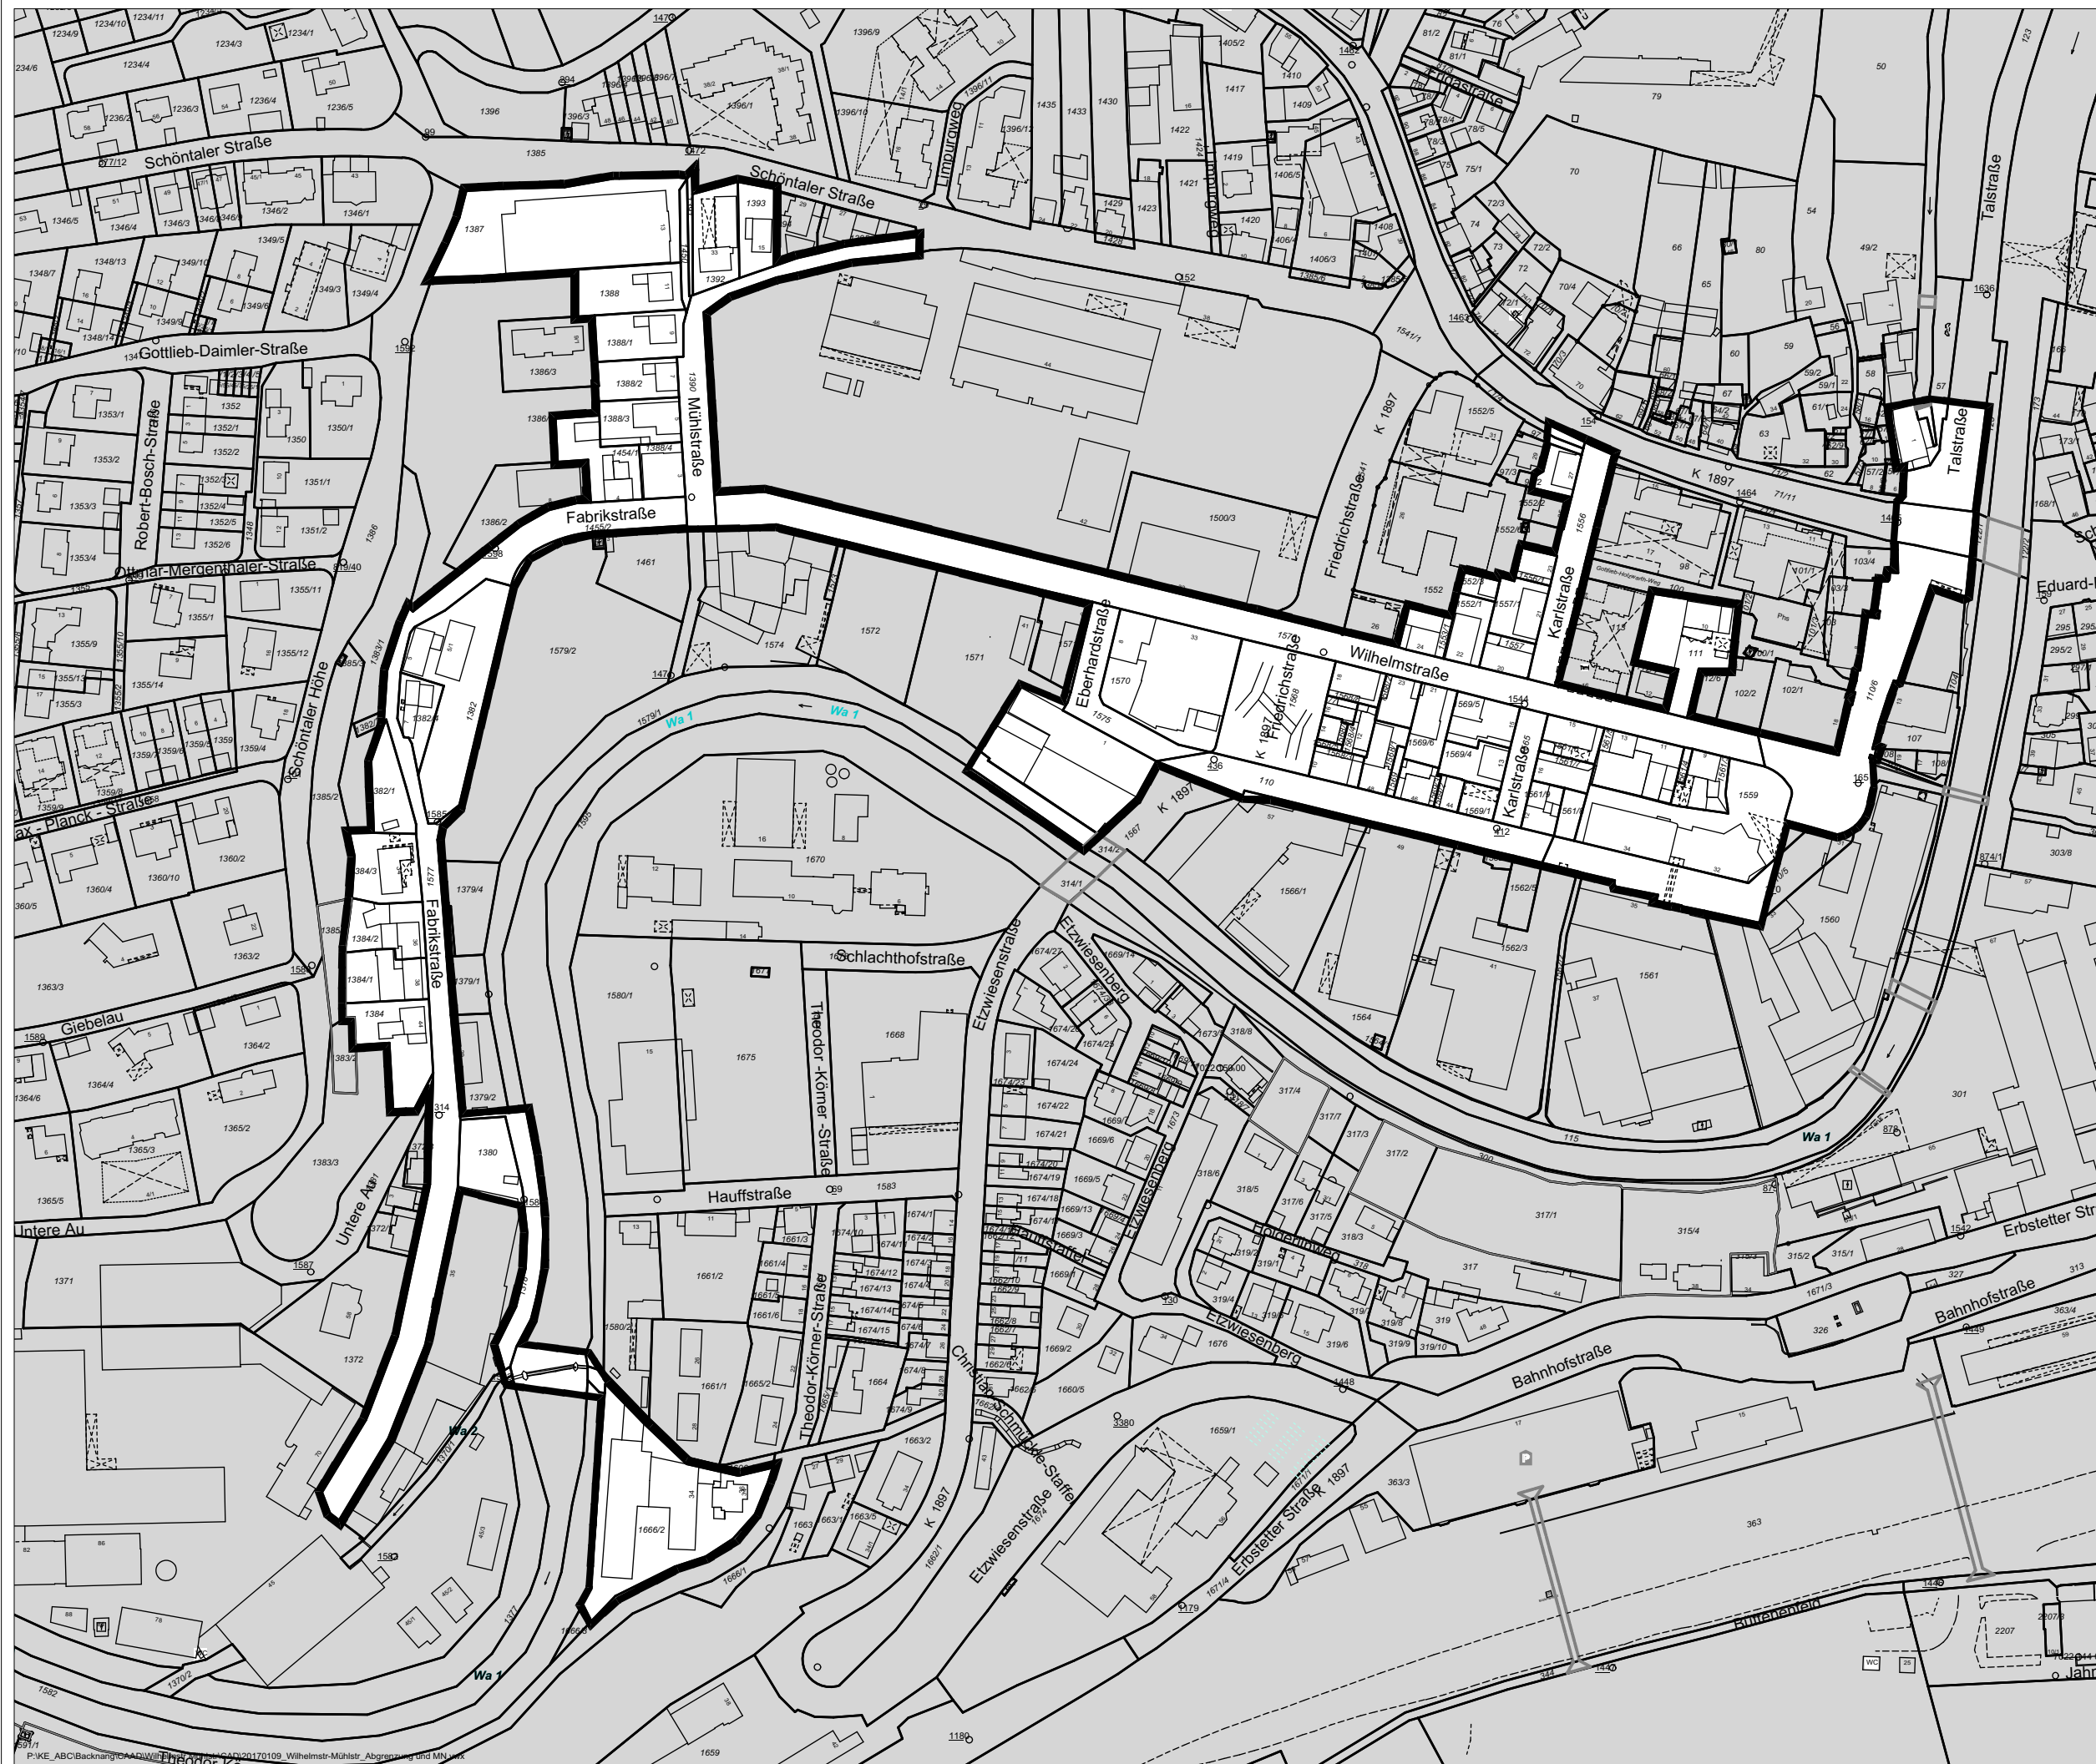


Städtebauliche
Erneuerungsmaßnahme
SSP "Wilhelmstraße /
Mühlstraße"

Lageplan zur Abgrenzung des
Erneuerungsgebietes nach
§171e BauGB



 Abgrenzung nach §171e BauGB
Gesamtfläche: 57 284 m²

