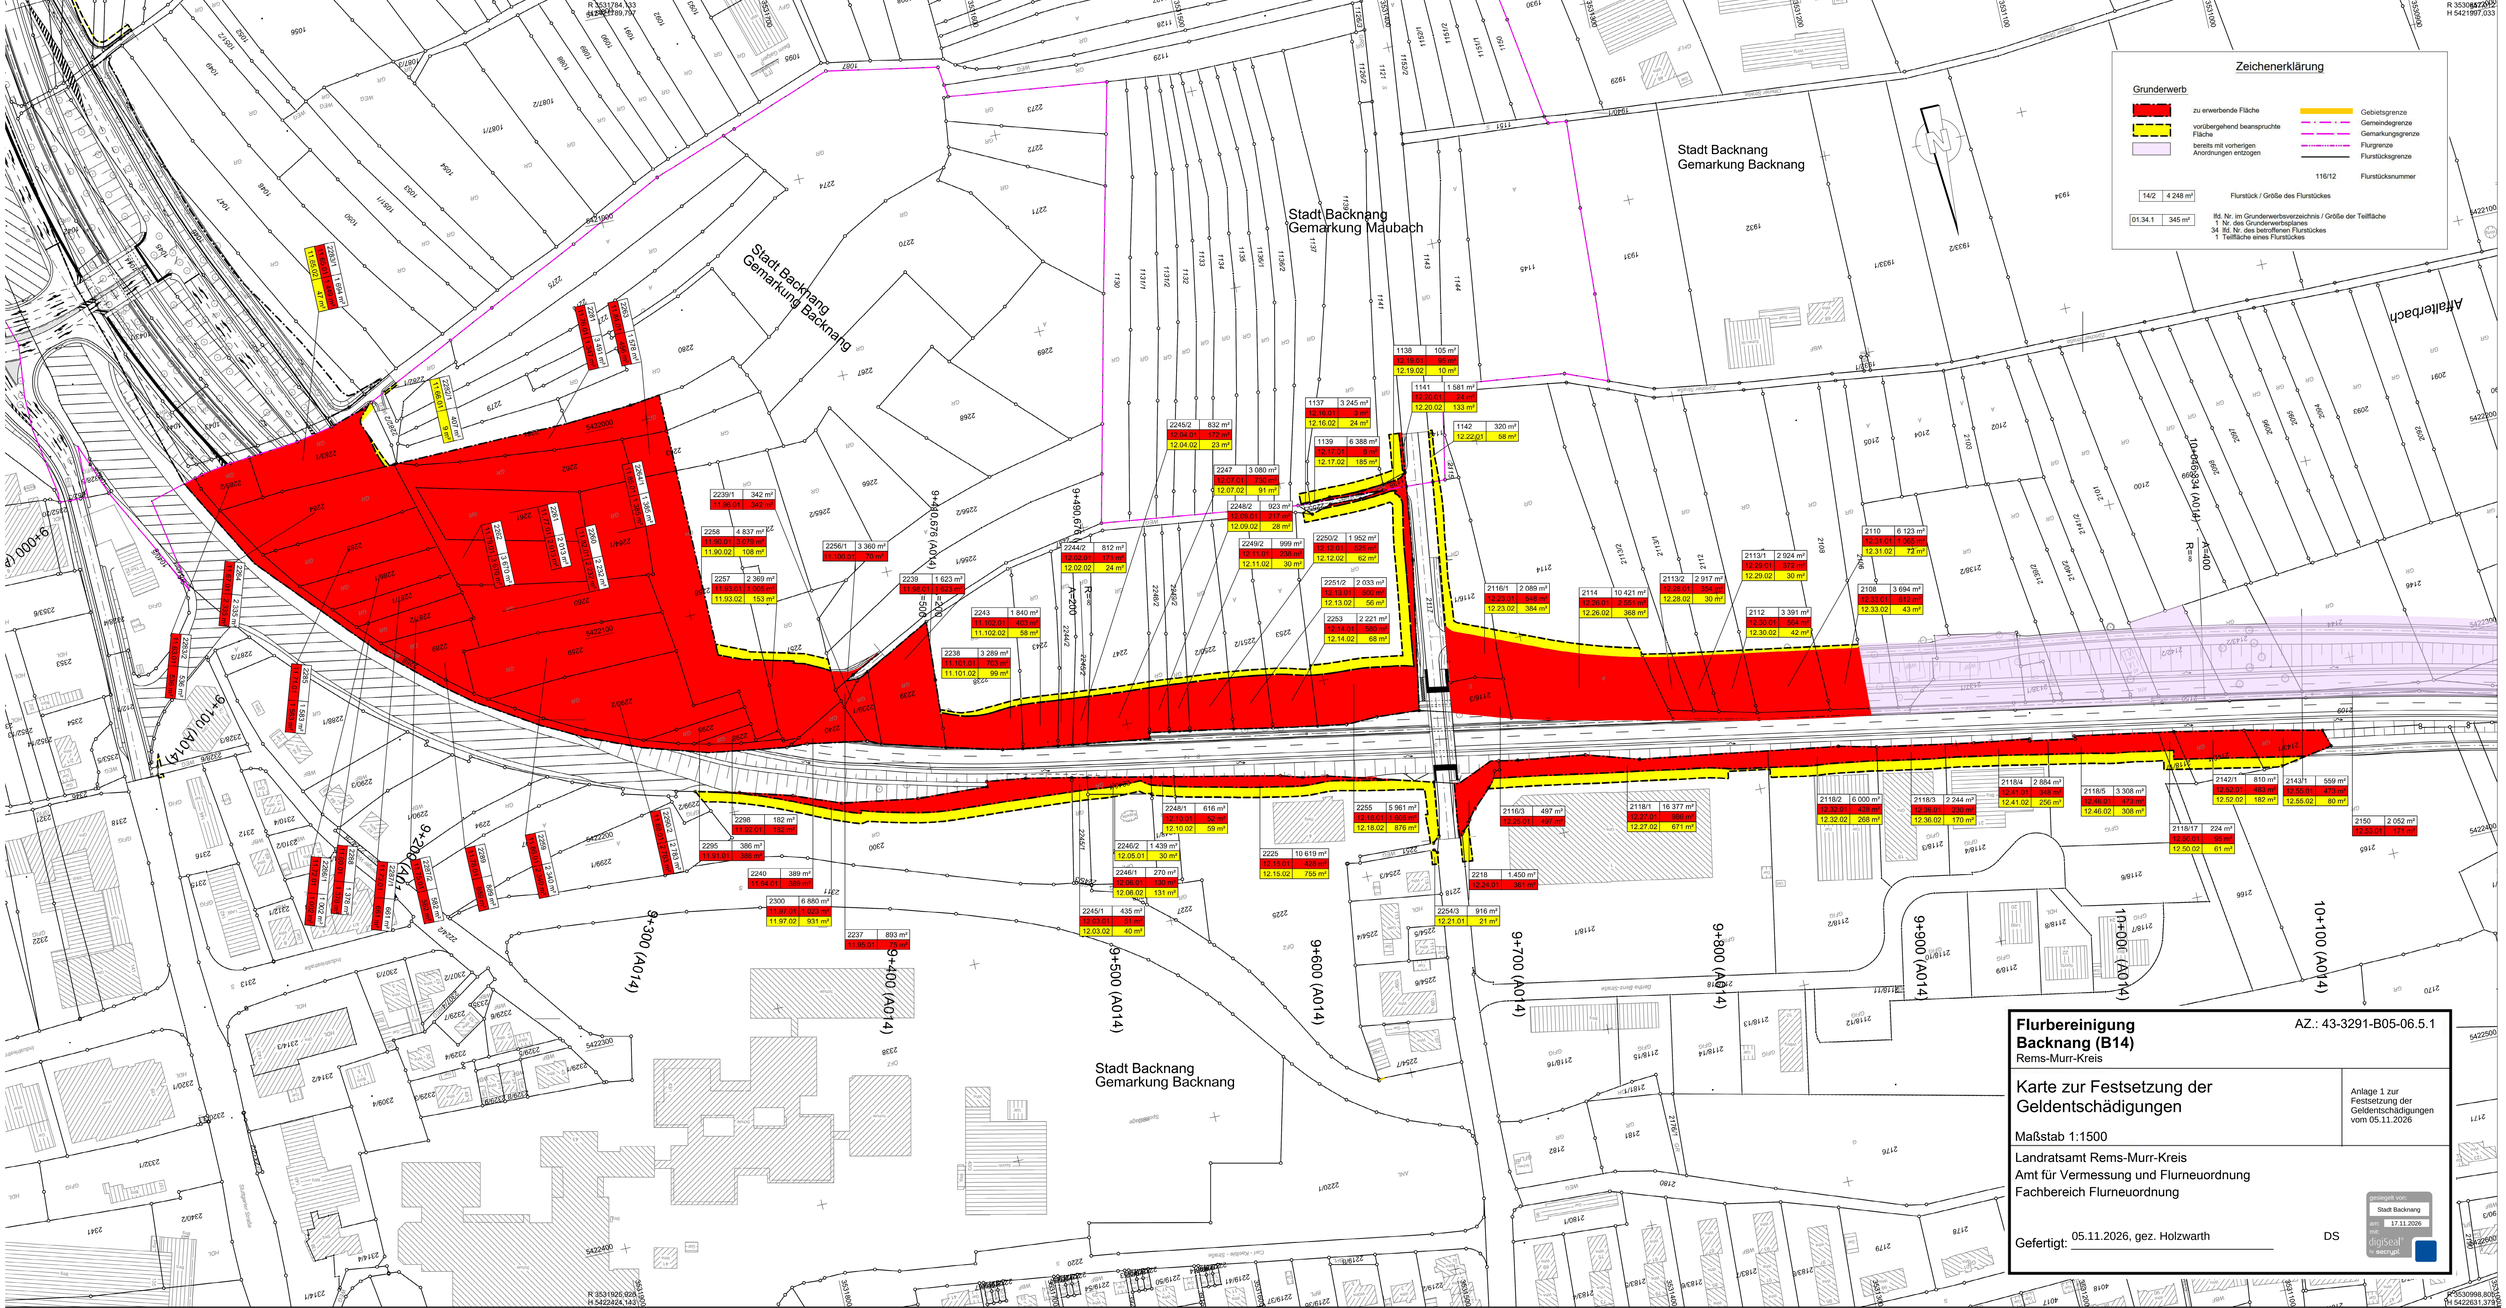
Zeichenerklärung
Grunderwerb
zu erwerbende Fläche
vorübergehend beanspruchte Fläche
bereits mit vorherigen Anordnungen entzogen
Gebietsgrenze
Gemeindegrenze
Gemarkungsgrenze
Flurgrenze
Flurstücksgrenze
116/12 Flurstücksnummer
14/2 4 248 m² Flurstück / Größe des Flurstückes
01.34.1 345 m² lfd. Nr. im Grunderwerbsverzeichnis / Größe der Teilfläche
1 Nr. des Grunderwerbsplanes
34 lfd. Nr. des betroffenen Flurstückes
1 Teilfläche eines Flurstückes
Stadt Backnang
Gemarkung Backnang
Stadt Backnang
Gemarkung Maubach
Stadt Backnang
Gemarkung Backnang
Stadt Backnang
Gemarkung Backnang
Affalterbach
9+300 (A014)
9+400 (A014)
9+500 (A014)
9+600 (A014)
9+700 (A014)
9+800 (A014)
9+900 (A014)
10+000 (A014)
10+100 (A014)
9+100 (A014)
9+200 (A014)
9+410,676 (A014)
9+490,676 (A014)
10+046,334 (A014)
A=200
A=400
R=∞
Flurbereinigung
Backnang (B14)
Rems-Murr-Kreis
AZ.: 43-3291-B05-06.5.1
Karte zur Festsetzung der Geldentschädigungen
Maßstab 1:1500
Anlage 1 zur Festsetzung der Geldentschädigungen vom 05.11.2026
Landratsamt Rems-Murr-Kreis
Amt für Vermessung und Flurneuordnung
Fachbereich Flurneuordnung
Gefertigt: 05.11.2026, gez. Holzwarth
DS
Stadt Backnang
17.11.2026
digiSeal
secrypt